



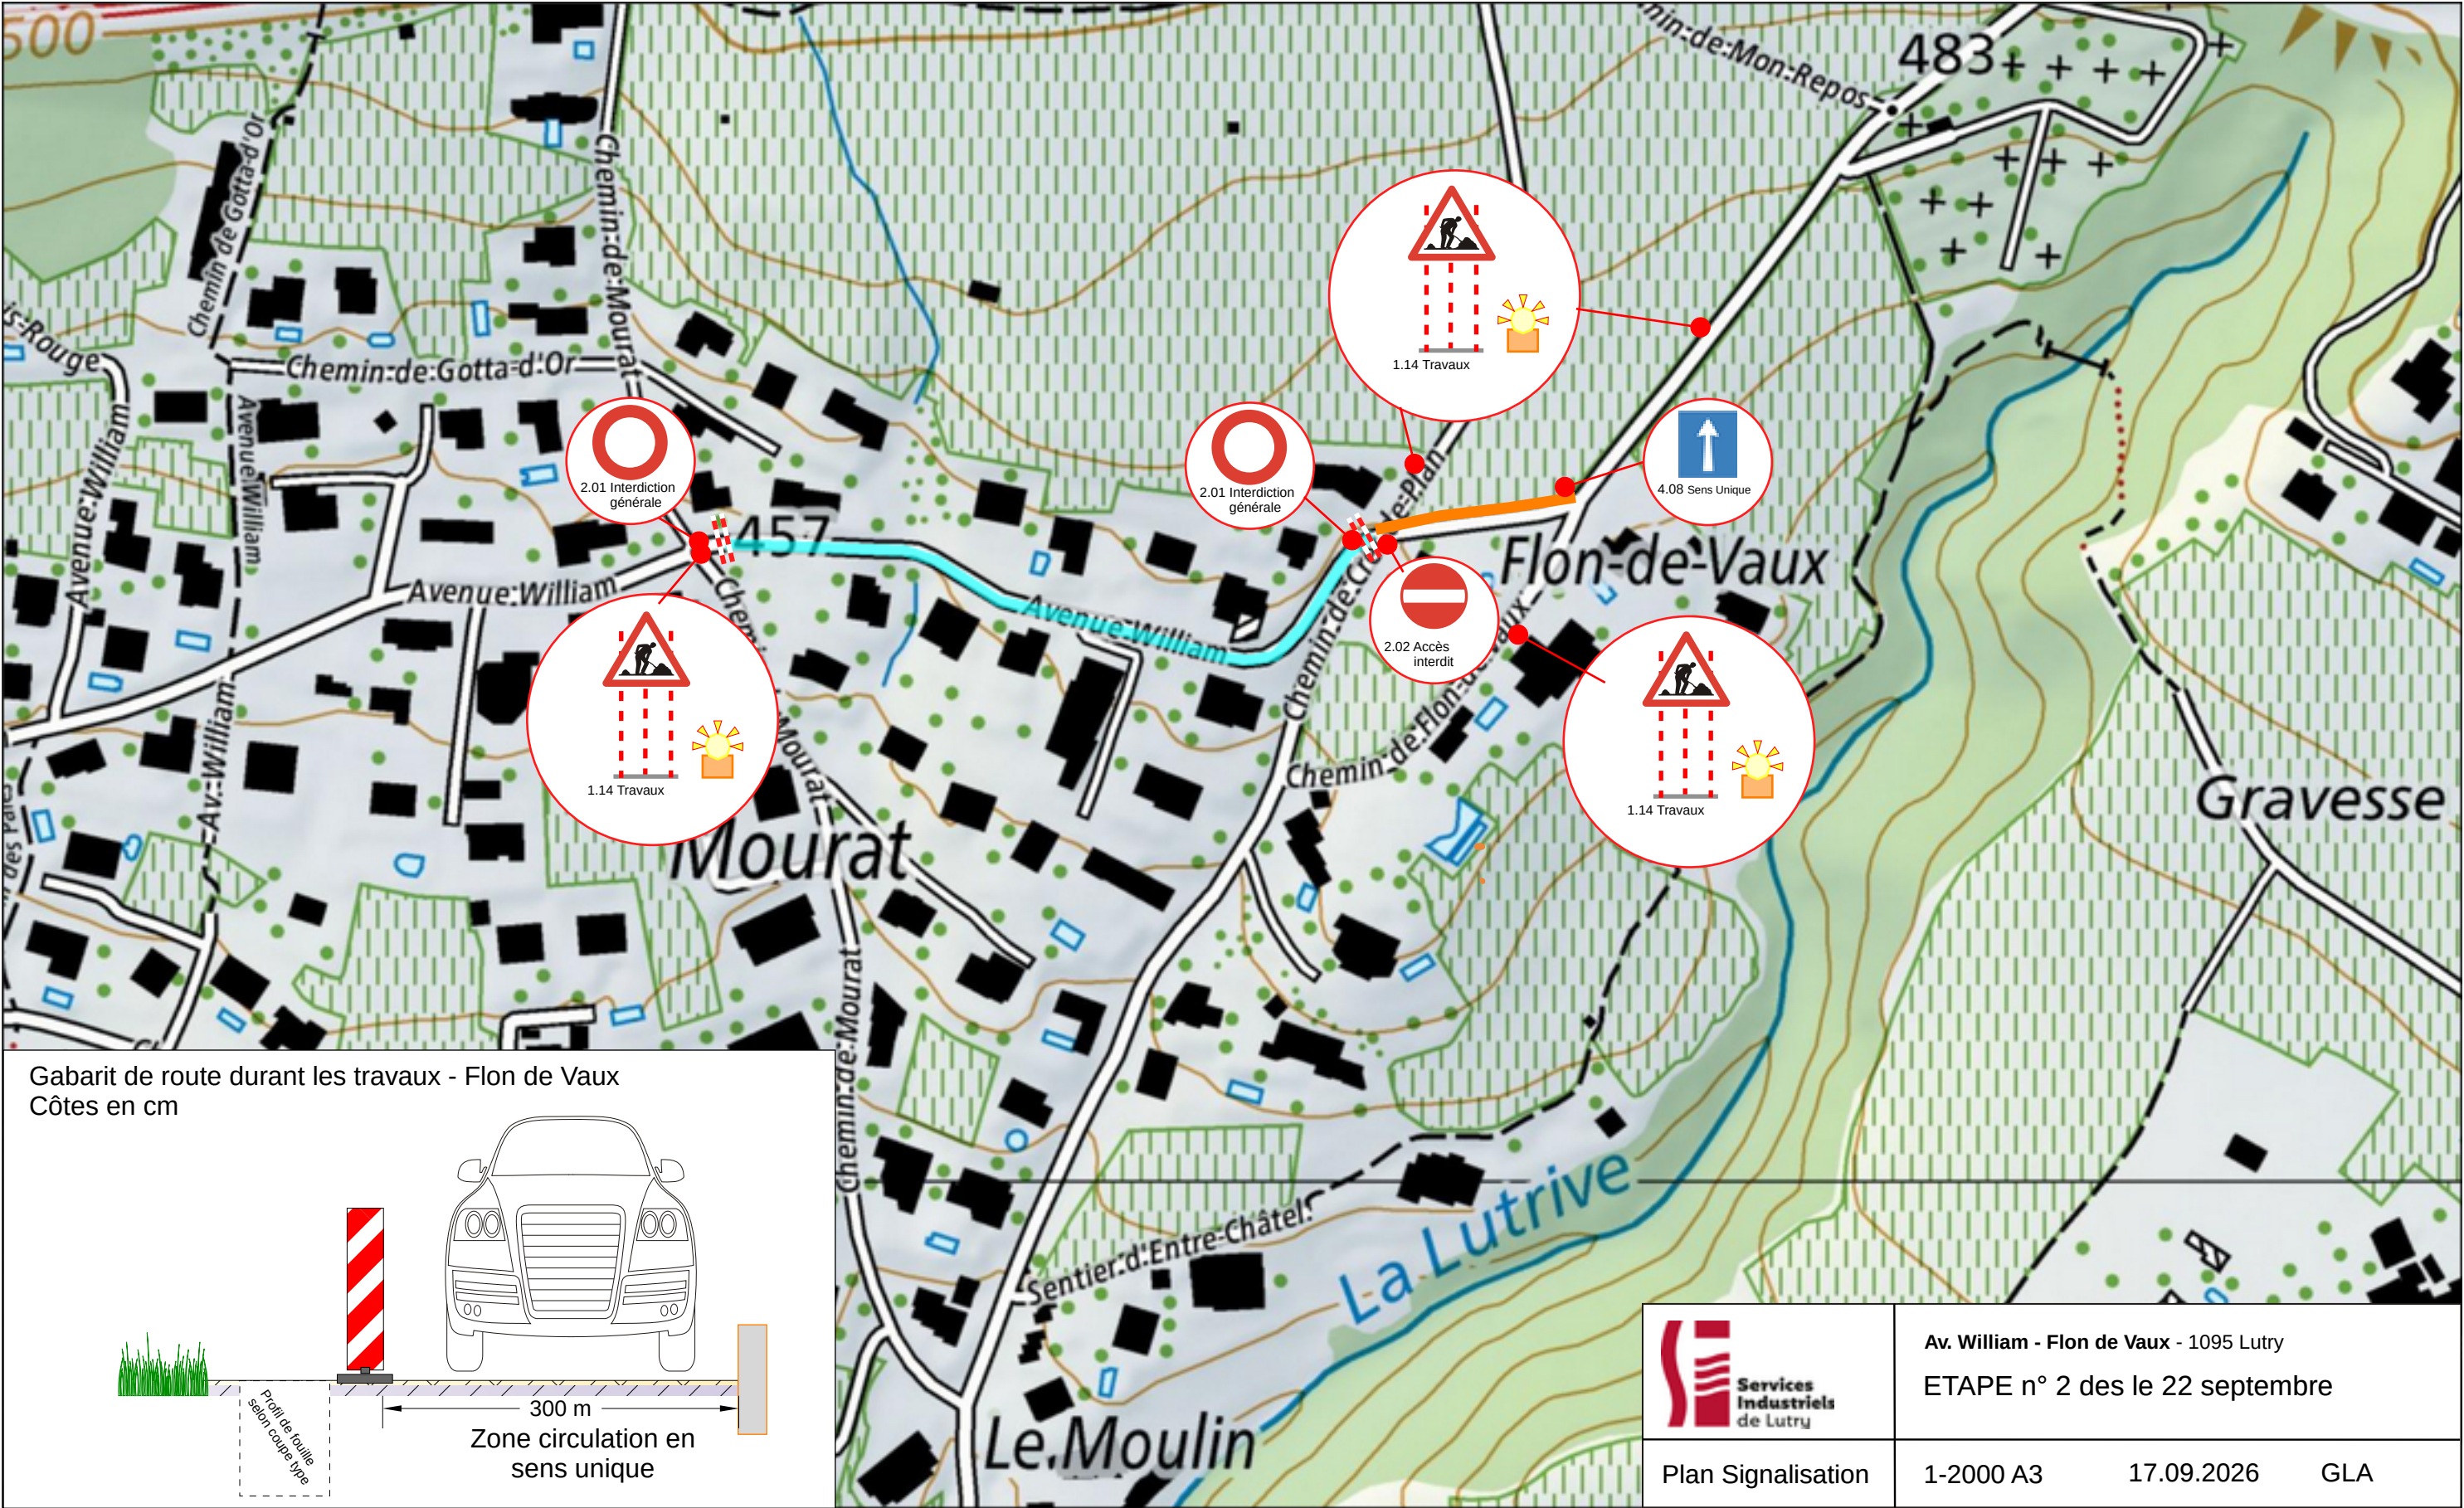

Gabarit de route durant les travaux - Flon de Vaux
Côtes en cm

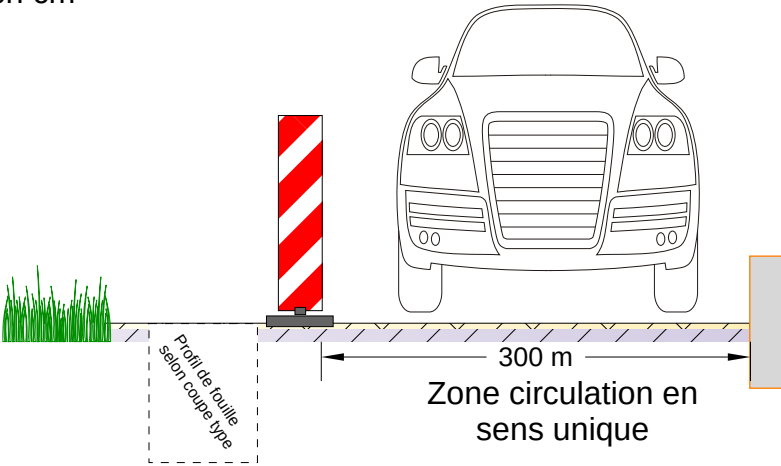

Av. William - Flon de Vaux - 1095 Lutry
ETAPE n° 2 des le 22 septembre

Plan Signalisation

1-2000 A3

17.09.2026

GLA