


Travaux: Semaine 35 - Semaine 39

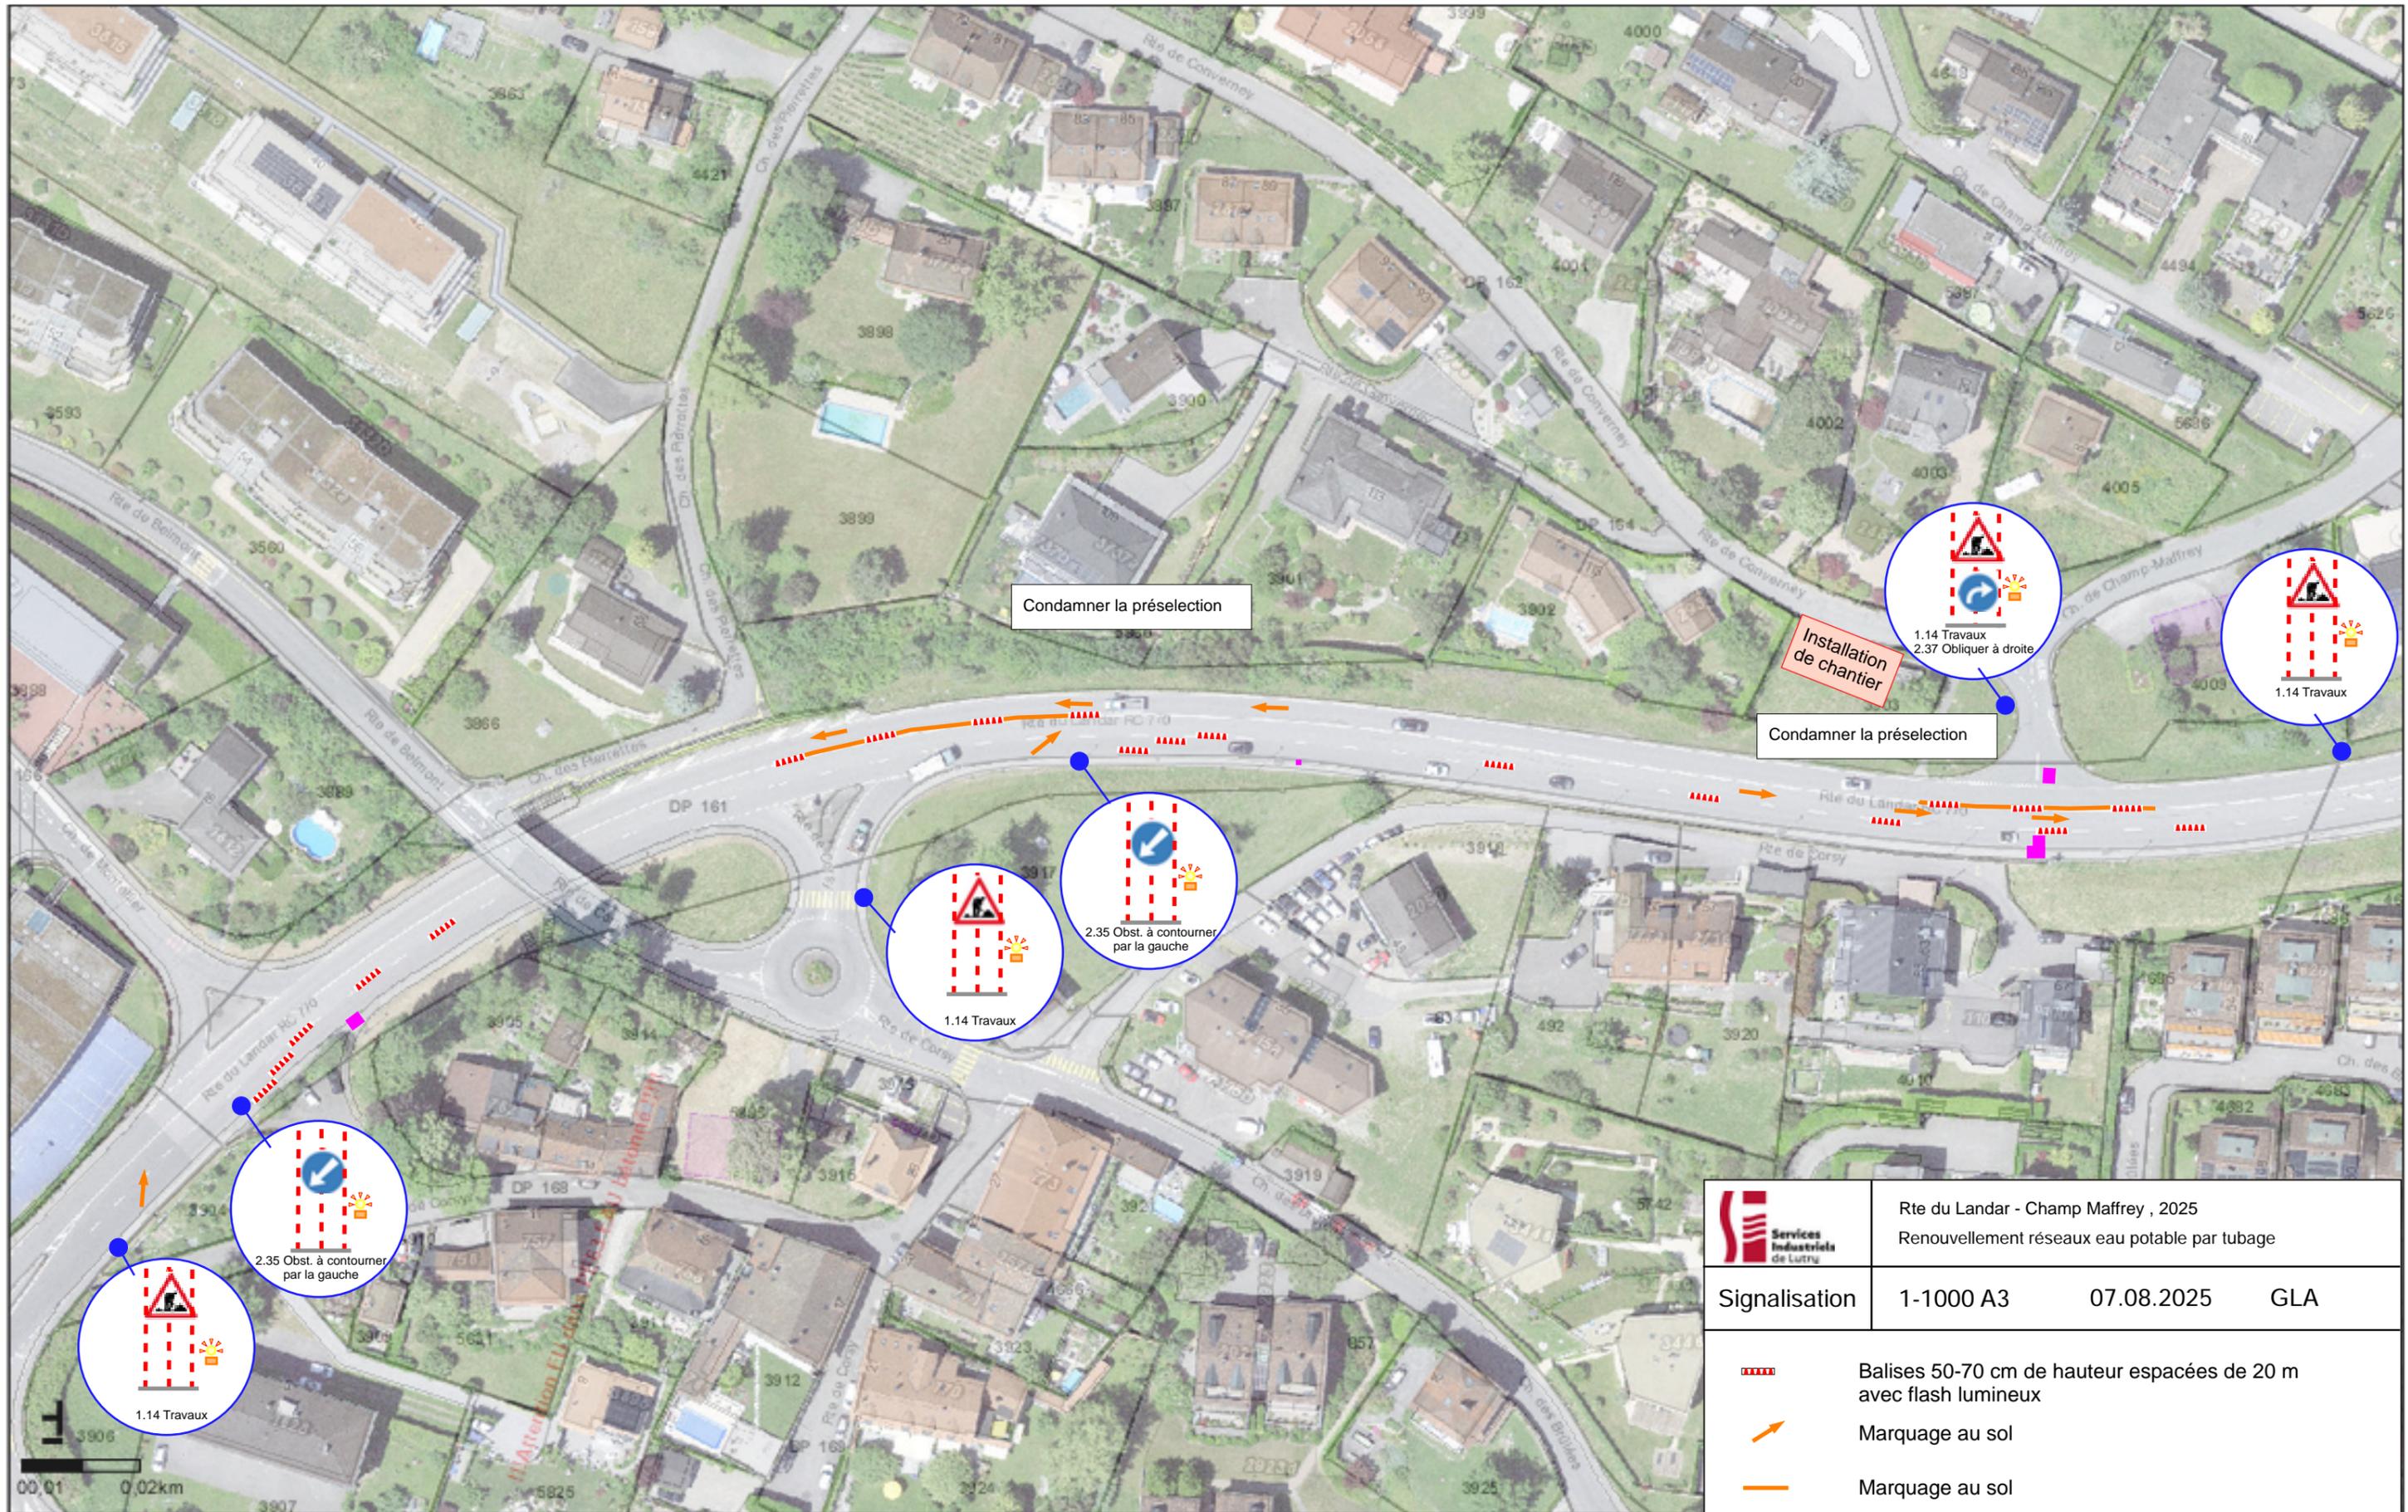

| | | | |
|---------------|--|------------|-----|
| | Rte du Landar - Champ Maffrey , 2025 | | |
| | Renouvellement réseaux eau potable par tubage | | |
| Signalisation | 1-1000 A3 | 07.08.2025 | GLA |
| | Balises 50-70 cm de hauteur espacées de 20 m avec flash lumineux | | |
| | Marquage au sol | | |
| | Marquage au sol | | |