

REFUGE

Chemin des Dames

1090 Lutry

PLAN ENQUÊTE

rénovation du couvert existant et création d'un refuge fermé

REFUGE

Refuge du Bois de la Ville


Plan N° :

Echelle : 1:100, 1:500	12.02.2024
Date : 11.08.2023	
Dess. : M.S.	

JB architecture & réalisation
Sàrl

Jérôme Bon
Chemin des Trois chasseurs 2
1068 les Monts de Pully

info@b-architecture.ch
tel.: 0211 653 82 11

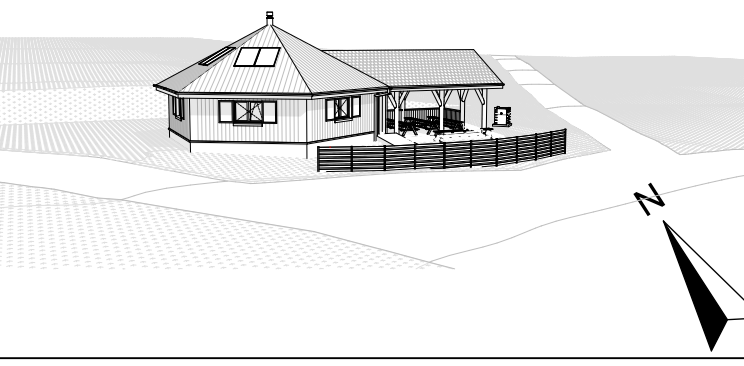

- Existant
- Nouveau
- A démolir

L'architecte

Les propriétaires

