




### Légende

- Limites foncières
- Arbres existants (dans et hors du périmètre de projet)
- Arbres abattus (projet)
- Arbres projetés
- Mâts existant
- Mâts à demolir
- Mâts projet
- Accrochage sur bâtiment existant
- Accrochage sur bâtiment projet
- Eclairage routier suspendu à existant
- Eclairage routier suspendu à demolir
- Eclairage routier suspendu projet
- Eclairage routier remplacé sur mât existant
- Eclairage piétonnier
- Mur projeté
- Abri
- Bordure haute
- Bordure basses
- Bordure abaissée
- Bande cyclable
- Parking pavé gazon
- Ilot planté
- Ilot en pavé
- Espace partagé enrobé coloré
- Trottoir en enrobé
- Sol en enrobé teinté
- Sol en pavé
- Zone en pavé carrossable
- Chaussée
- Zone PMR

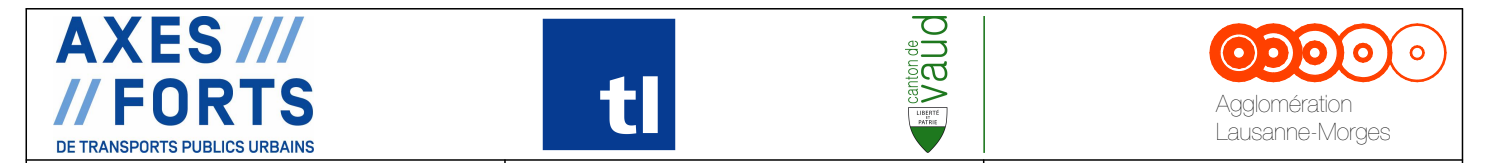

## Projet Partiel 7

### Communes de Pully - Paudex

#### Secteur : La Paudèze- Grand Pont

Indice	Date	Dessiné	Contrôle	Visa
—	12.12.2016	AM	HF	
G	14.12.2017	AM	HF	
H	18.12.2018	AM	HF	
I	22.01.2019	AM	HF	
J	05.02.2019	AM	HF	
K	14.03.2019	AM	HF	
L	04.04.2019	AM	HF	

### DOSSIER D'ENQUETE

Plan de situation des aménagements paysagers  
Format : 29,7 x 126 Echelle : 1:500

**Réalisation Commune**

L'auteur du plan:

Commune de Pully :   
 Commune de Paudex :   
 Commune de Lutry :   
 Canton de Vaud : Département des infrastructures et des ressources humaines

