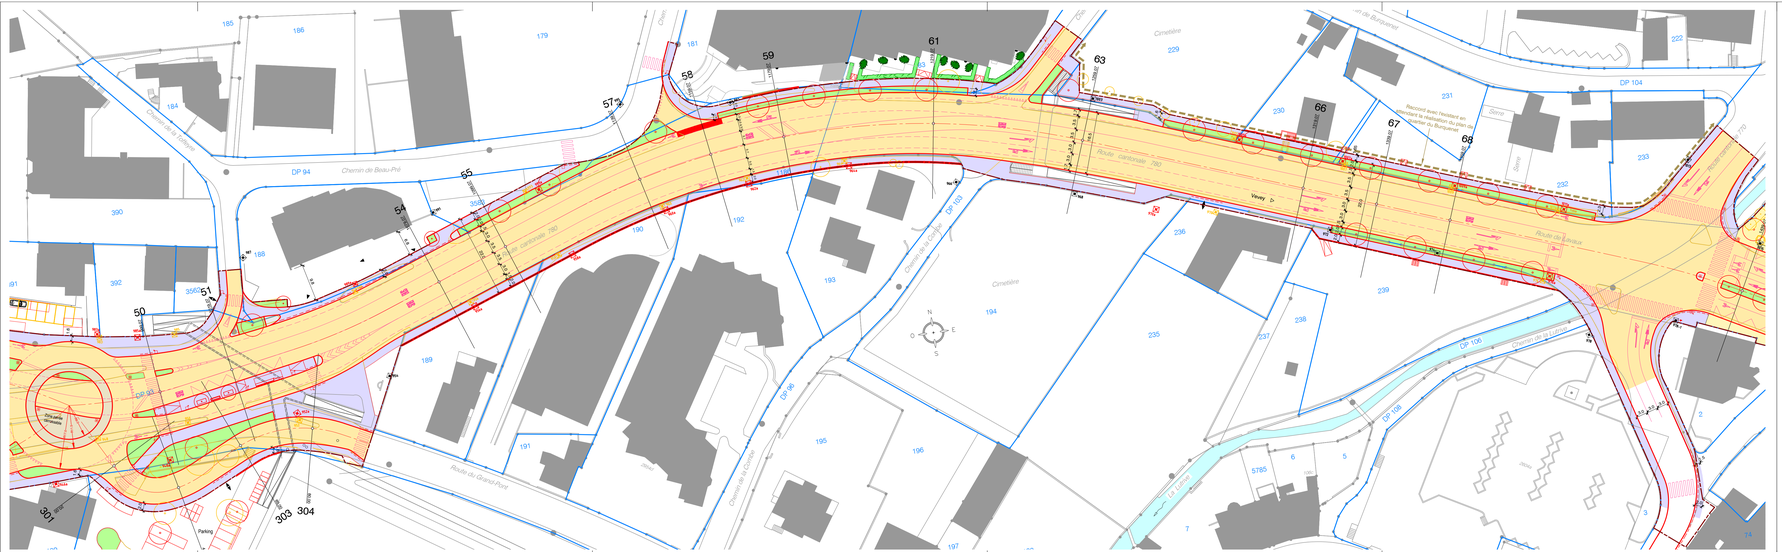

LEGENDE

Selon norme VSS 640 033

	nouveau	existant
Chaussée y c. voies cyclables		
Trottoir		
Surfaces carrossables		
Surfaces vertes		
Bâtiments, façades importantes		
Mur		
Marquages		
Bordure		
Bordure abaissée		
Ilôt en pavés		
Arbres		
Parcelles en vigueur		
Périmètre du projet		
Ouvrages et bordures à démolir		
Mâts TL		
Mâts signalisation lumineuse		
Mâts éclairage piétons		
Mâts mutualisés		
Mâts éclairage public		
Sol en pavés		

AXES /// FORTS
DE TRANSPORTS PUBLICS URBAINS

tl

vaud

Agglomération Lausanne-Morges

Commune de PULLY

Commune de PAUDEX

Commune de LUTRY

Projet Partiel 7

Communes de Pully - Paudex - Lutry

Secteur : Grand-Pont - Voisinand

Plan de situation

RECO-DR-1103-A-DW

Indice	Date	Dessiné	Contrôlé	Visa
-	31.01.2019	AG	BM	
A	15.03.2019	AG	BM	

DOSSIER D'ENQUETE

Format : 30 x 136 | Echelle : 1:500

Réalisation Commune

zs ingénieurs civils sa

RGR INGENIEURS CONSEILS

braa

B+C Ingénieurs SA

L'auteur du plan:

Commune de Pully :

Commune de Paudex :

Commune de Lutry :

Canton de Vaud :
Département des infrastructures et des ressources humaines