


HOTEL ET RESTAURANT DU RIVAGE REZ-DE-CHAUSSEE

Commune de Lutry
Direction des travaux
Le Château
1095 Lutry

Tél. 021 791.67.97
Fax 021 791.62.37

01 oct 2008pl

- Légende cuisine :
- 1.1 fourneau à gaz
 - 1.2 fourneaux doubles
 - 1.3 sauteuse compacte
 - 1.4 sauteuse normale
 - 1.5 grill dans fourneau
 - 1.6 combisteamer

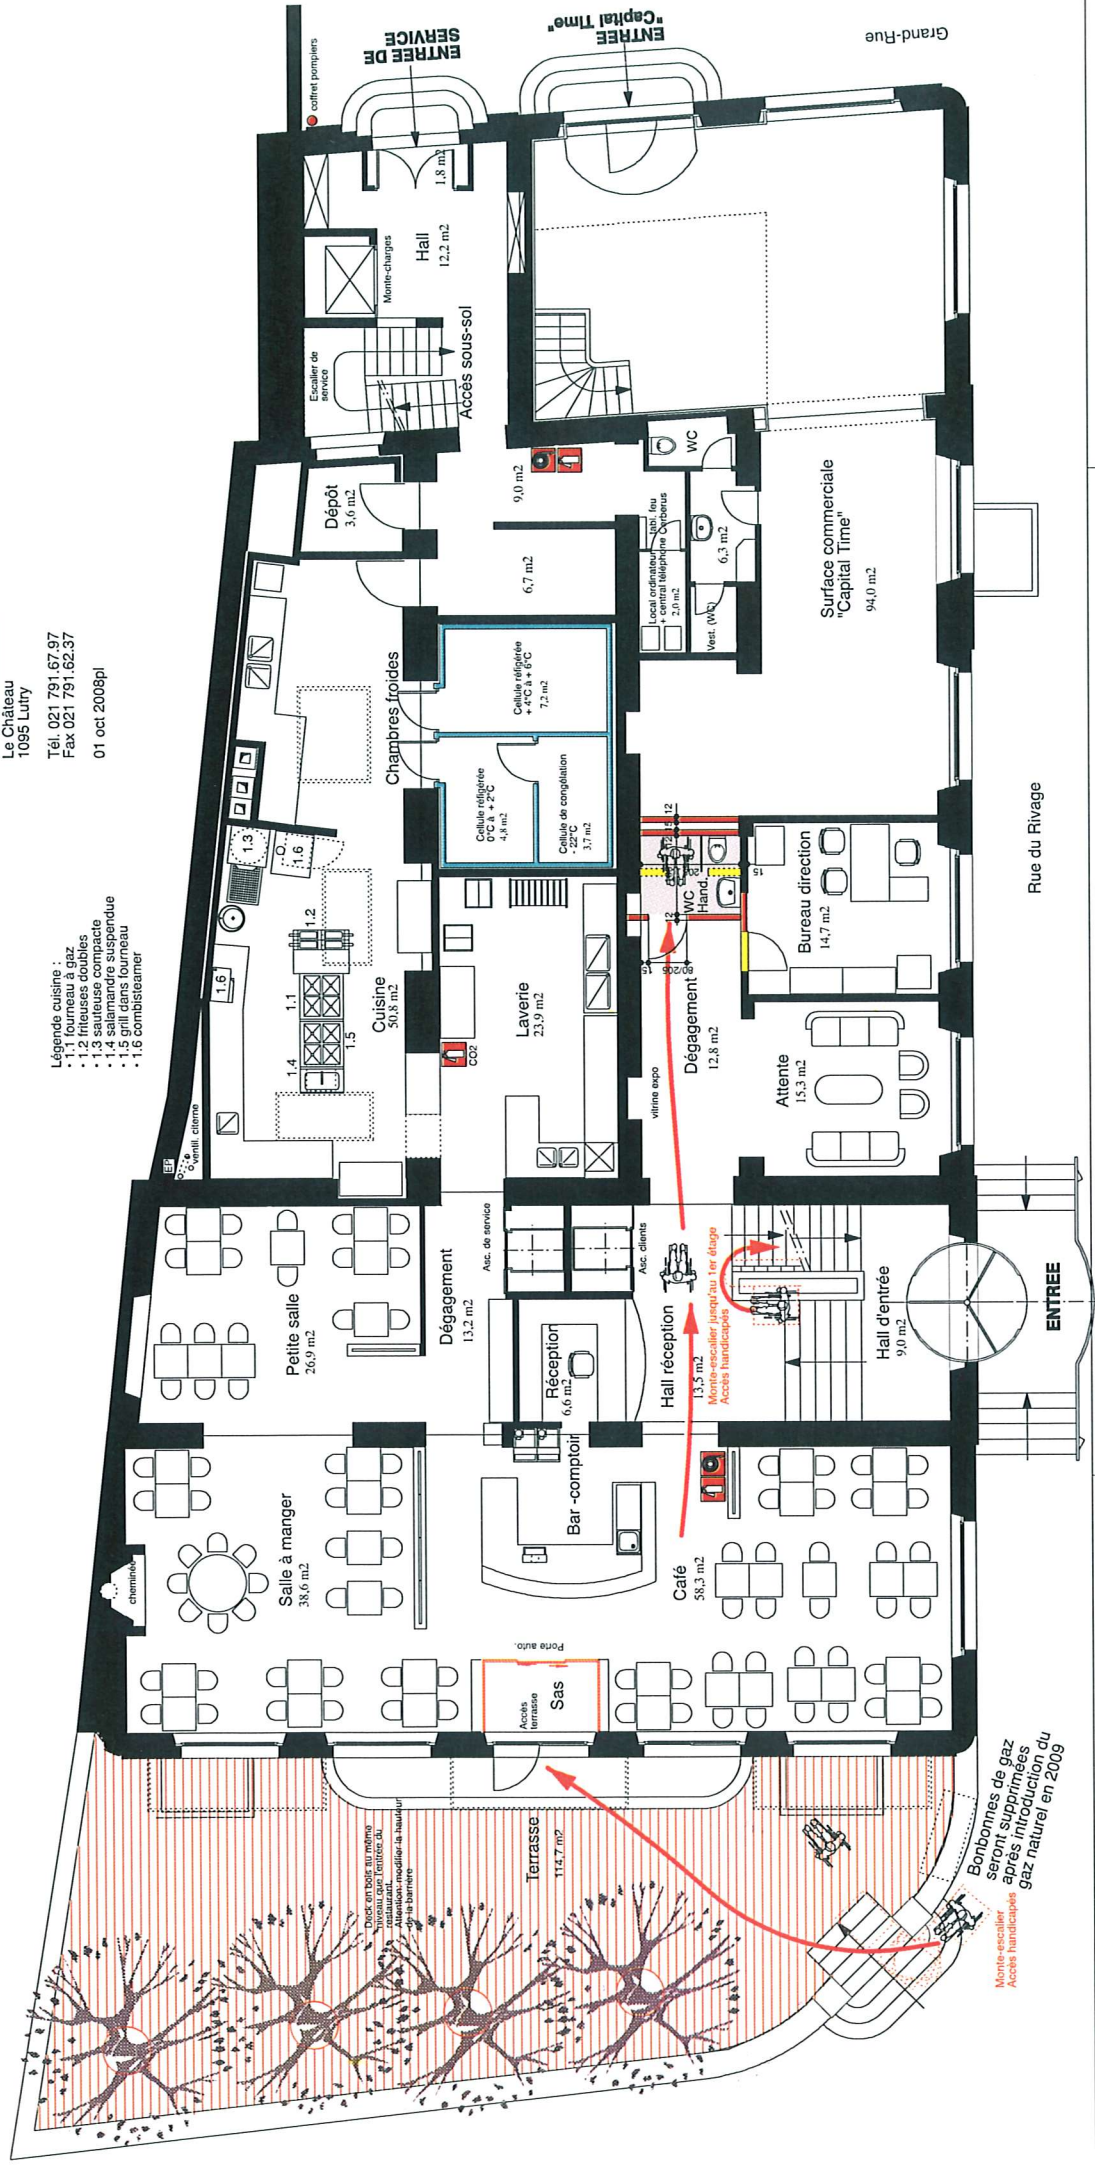

TOUS les BOIS de menuiserie
seront supprimés et remplacés par
un bois dur, à adapter la hauteur
de la barre.

Bonhommes de gaz
seront supprimés
après introduction du
gaz naturel en 2009

Monte escalier
Accès handicapés

Grand-Rue

Rue du Rivage


HOTEL ET RESTAURANT DU RIVAGE

1er ETAGE

Commune de Lutry
 Direction des travaux
 Le Château
 1095 Lutry

Tél. 021 791.67.97
 Fax 021 791.62.37

01 oct 2008pl

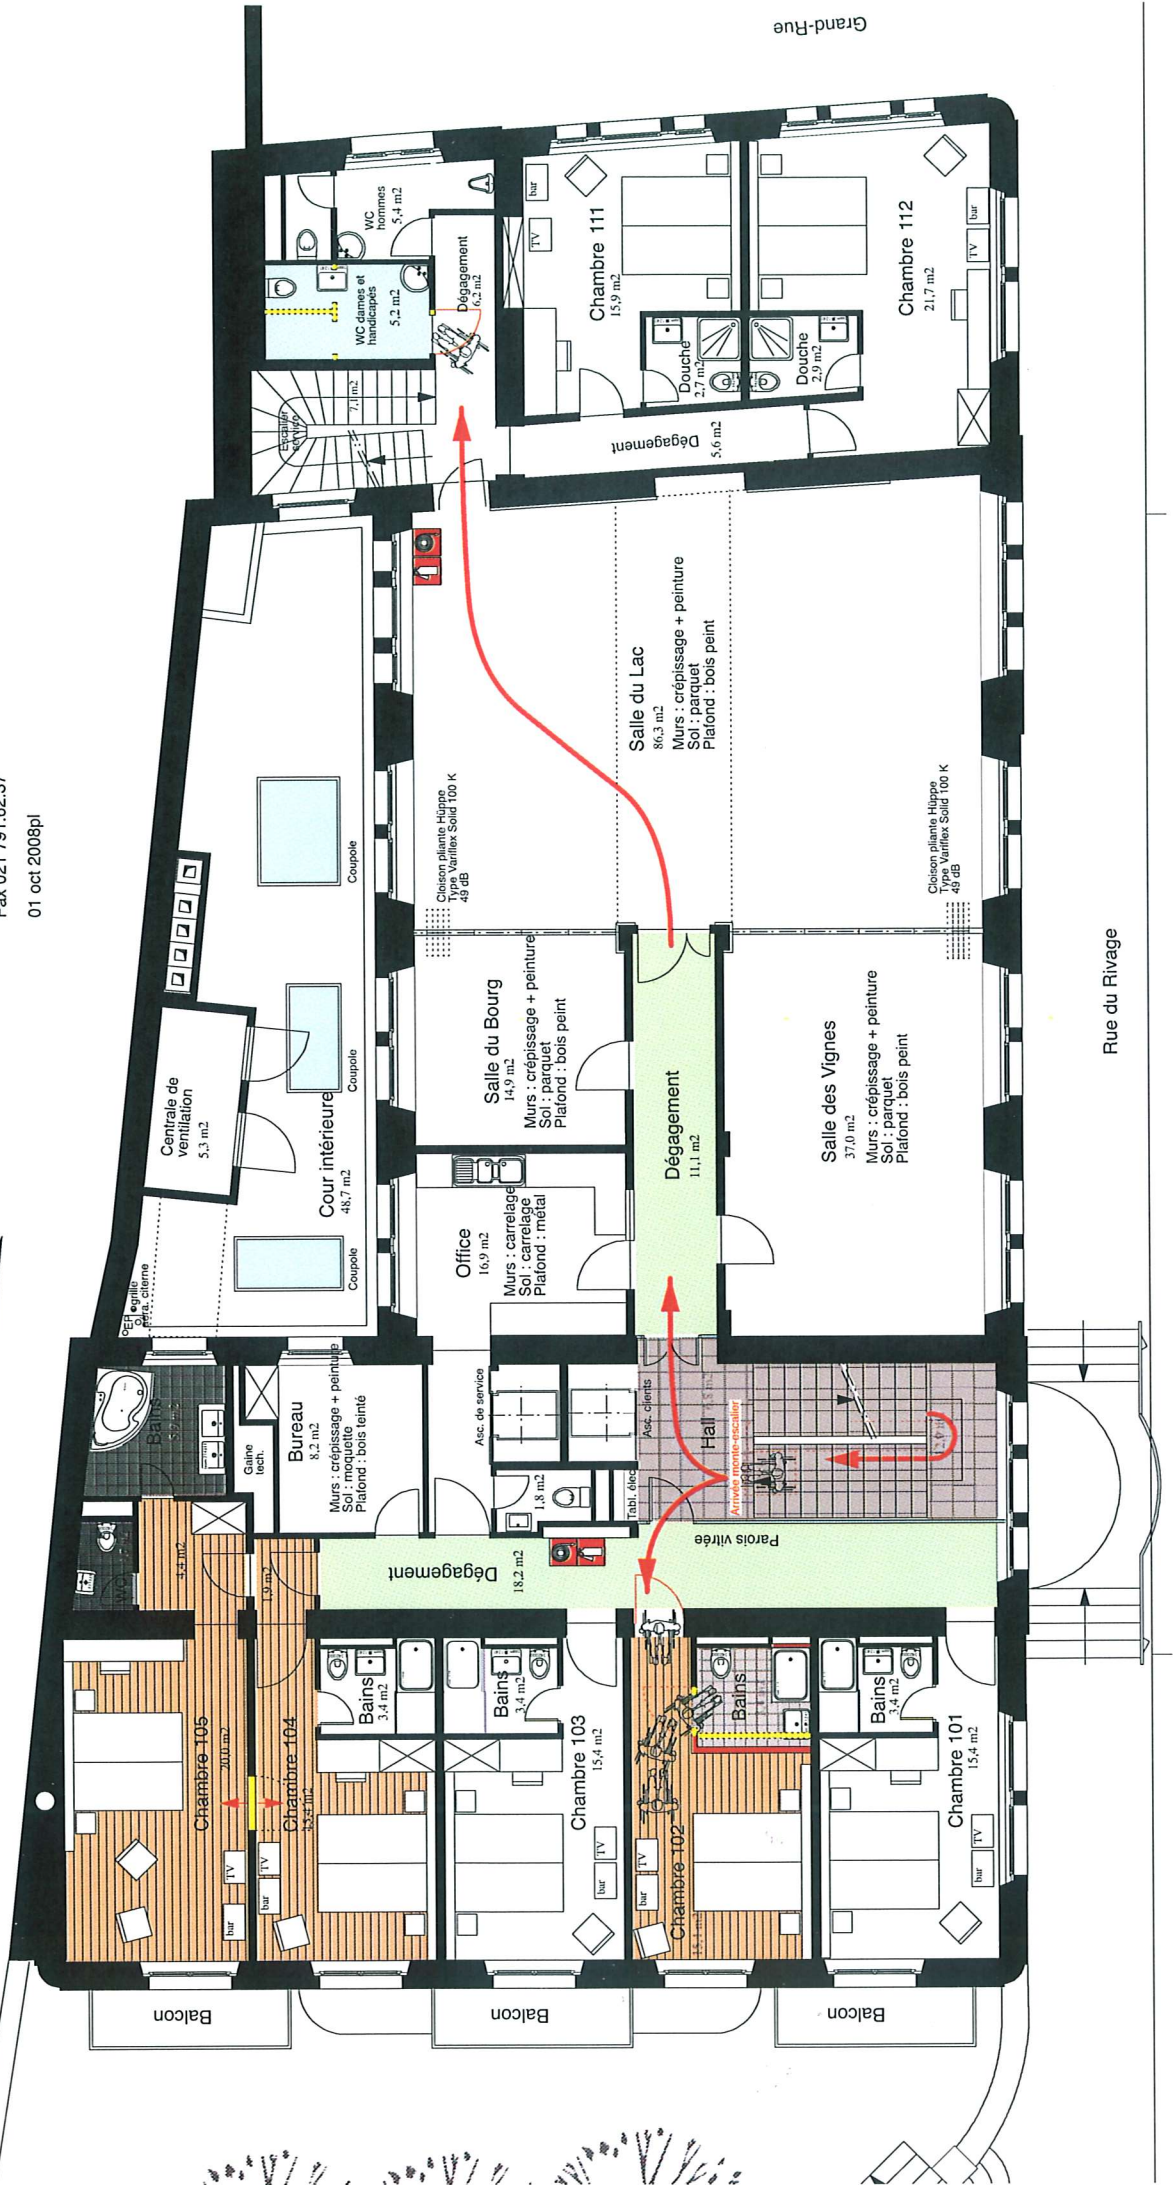


HOTEL ET RESTAURANT DU RIVAGE

2eme ETAGE

Commune de Lutry
 Direction des travaux
 Le Château
 1095 Lutry

Tél. 021 791.67.97
 Fax 021 791.62.37

01 oct 2008pt

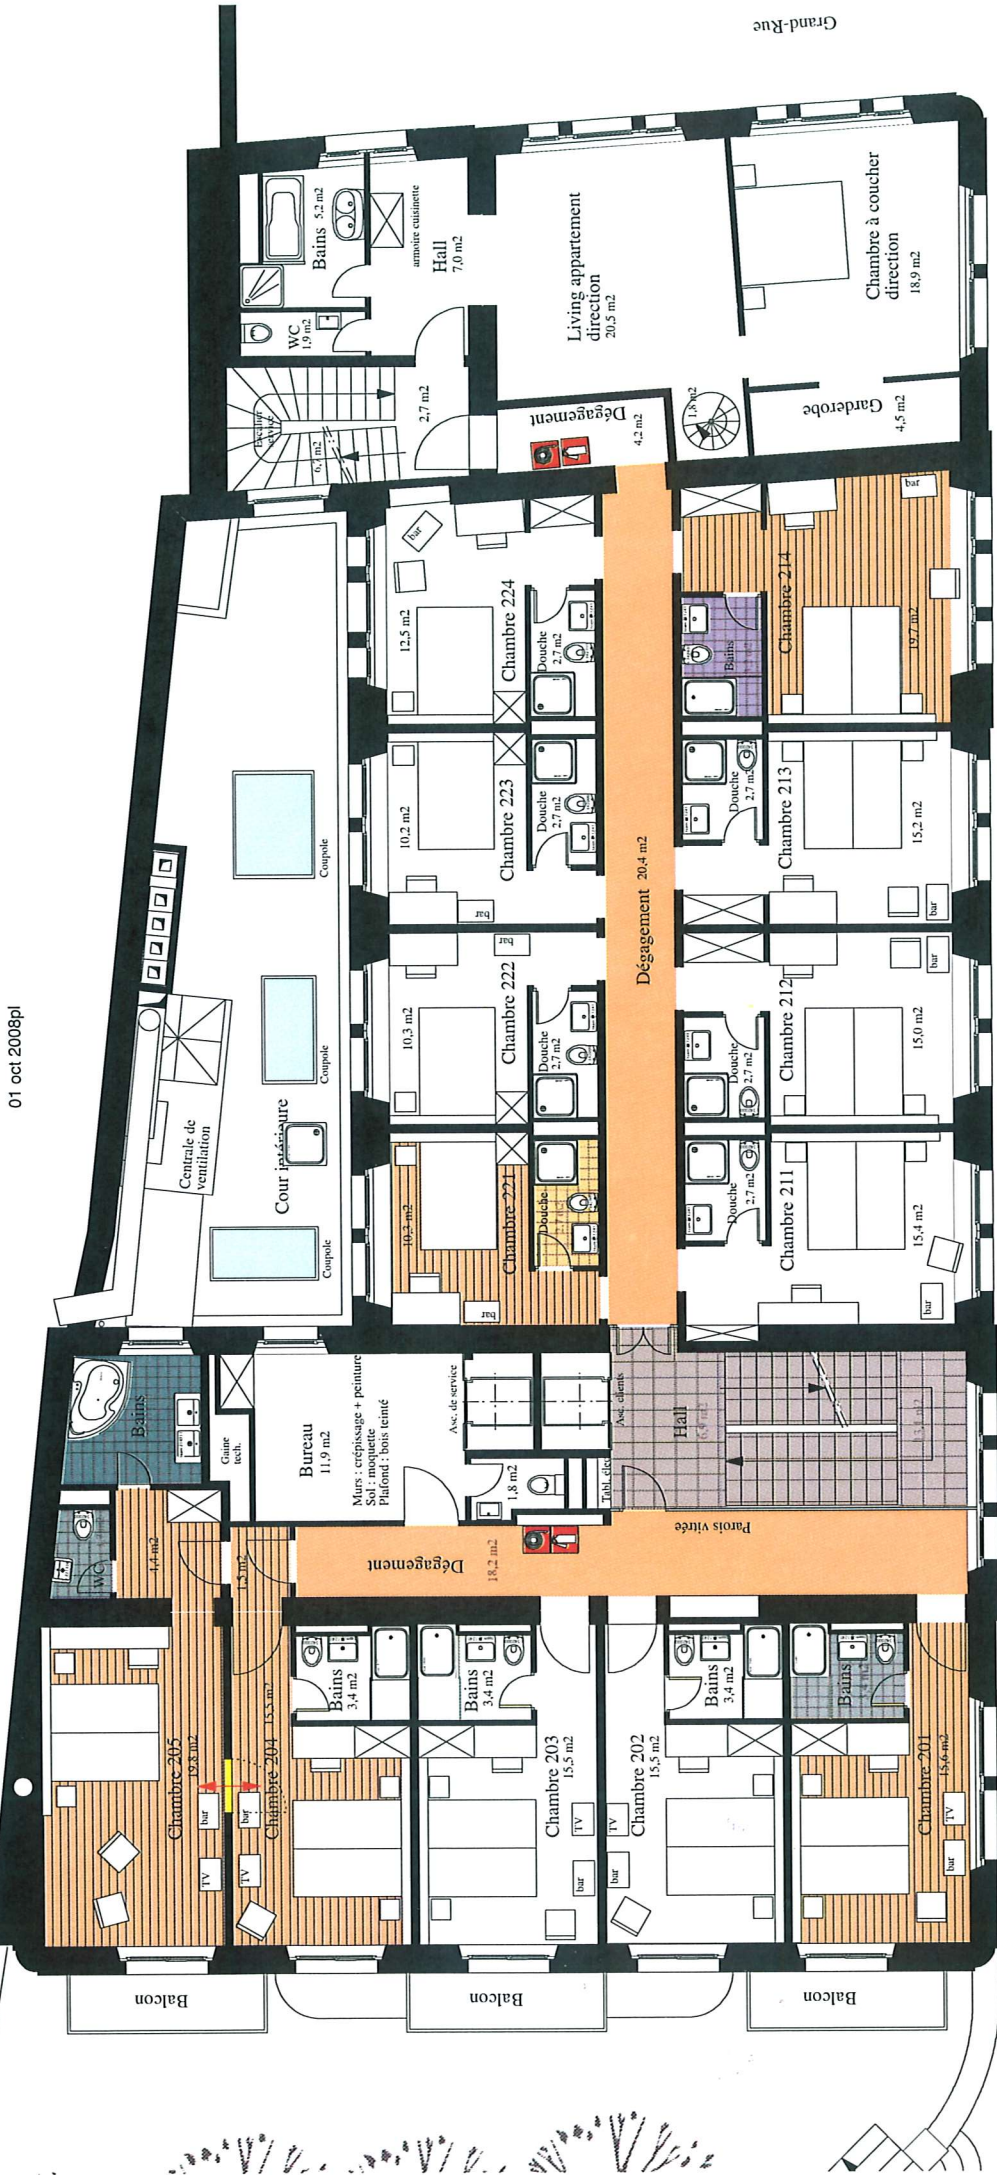

Rue du Rivage

Grand-Rue


HOTEL ET RESTAURANT DU RIVAGE

3ème ETAGE - COMBLES

Commune de Lutry
 Direction des travaux
 Le Château
 1095 Lutry

Tél. 021 791.67.97
 Fax 021 791.62.37

01 oct 2008pi

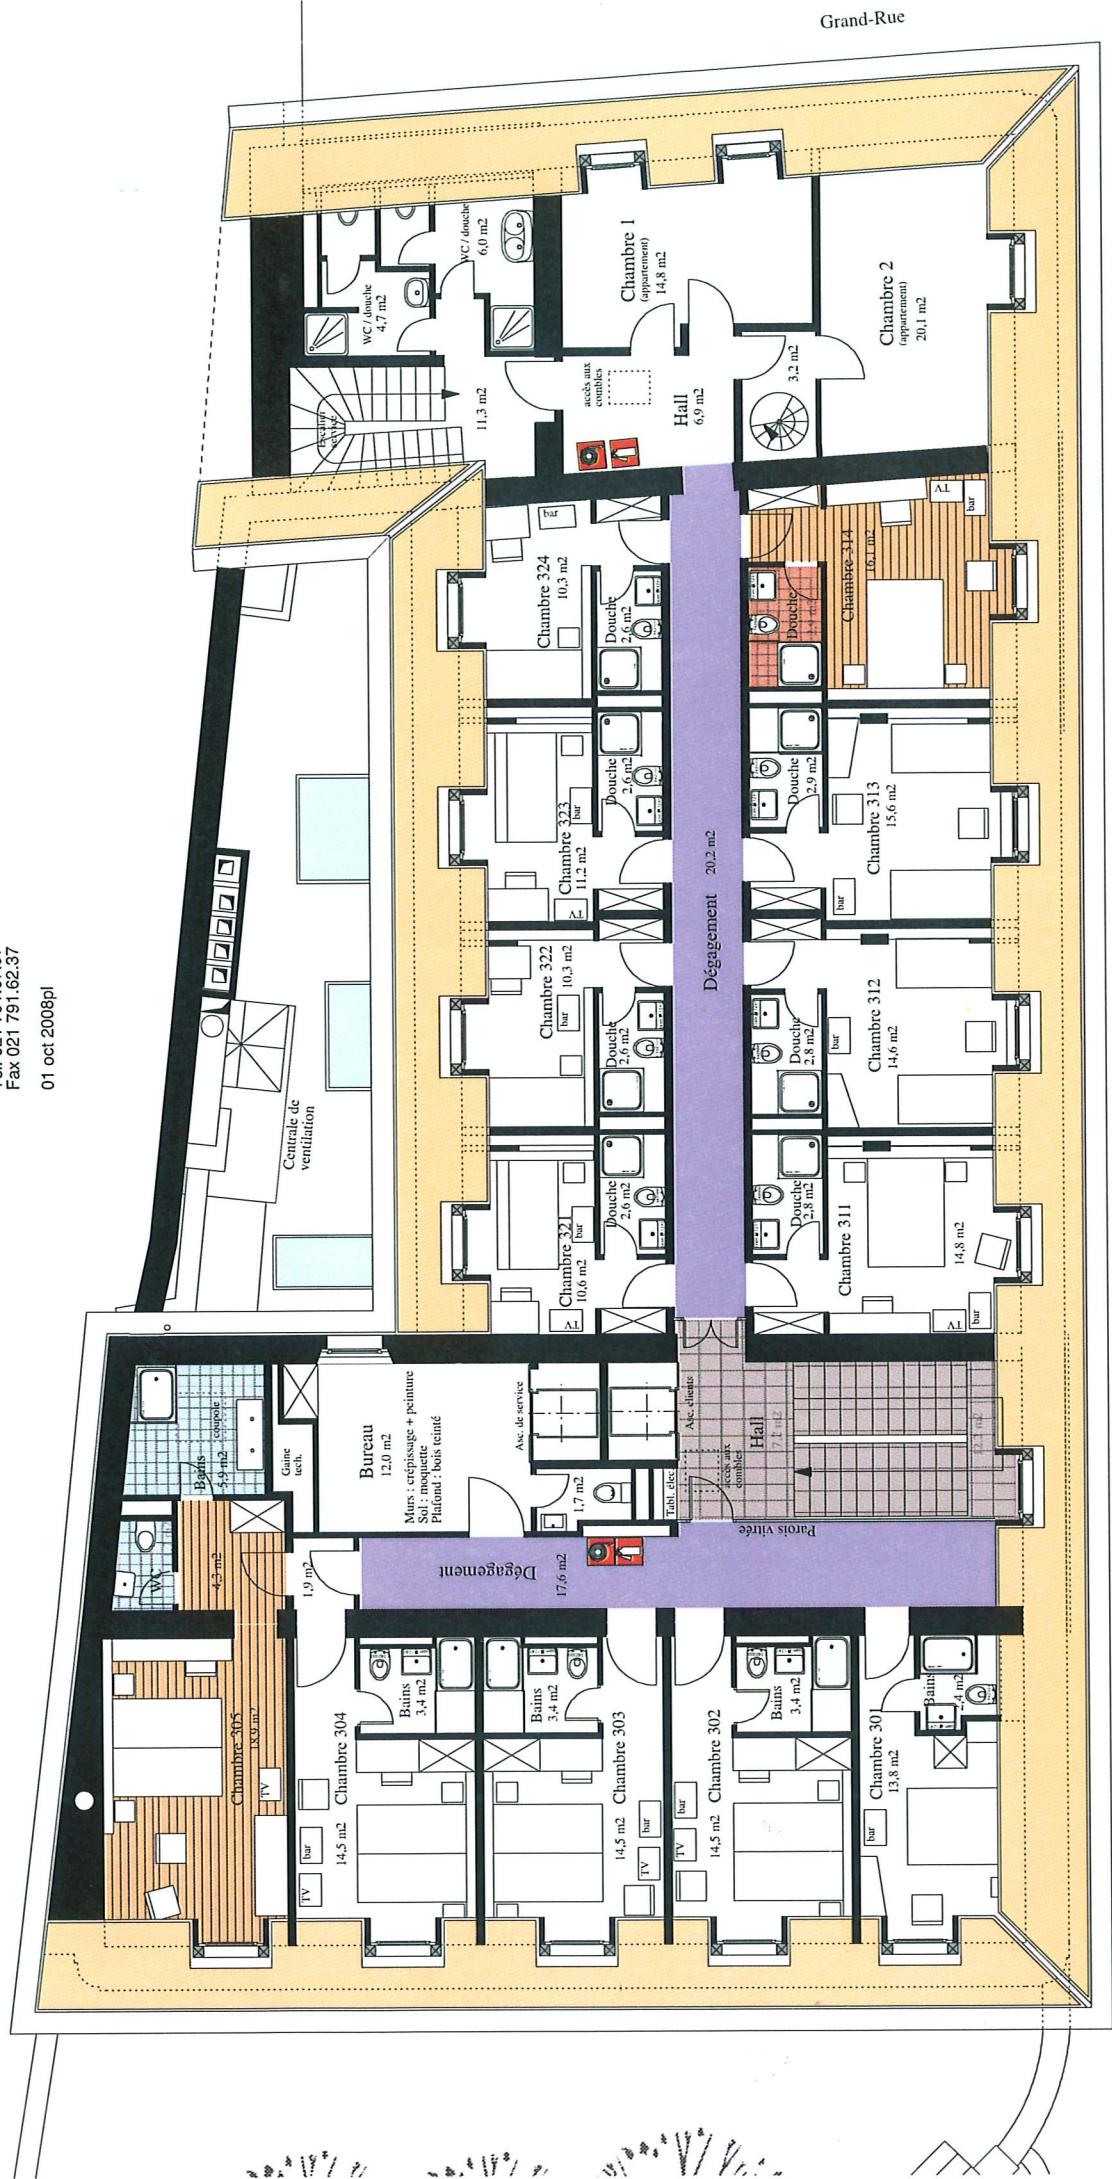

Grand-Rue

Rue du Rivage