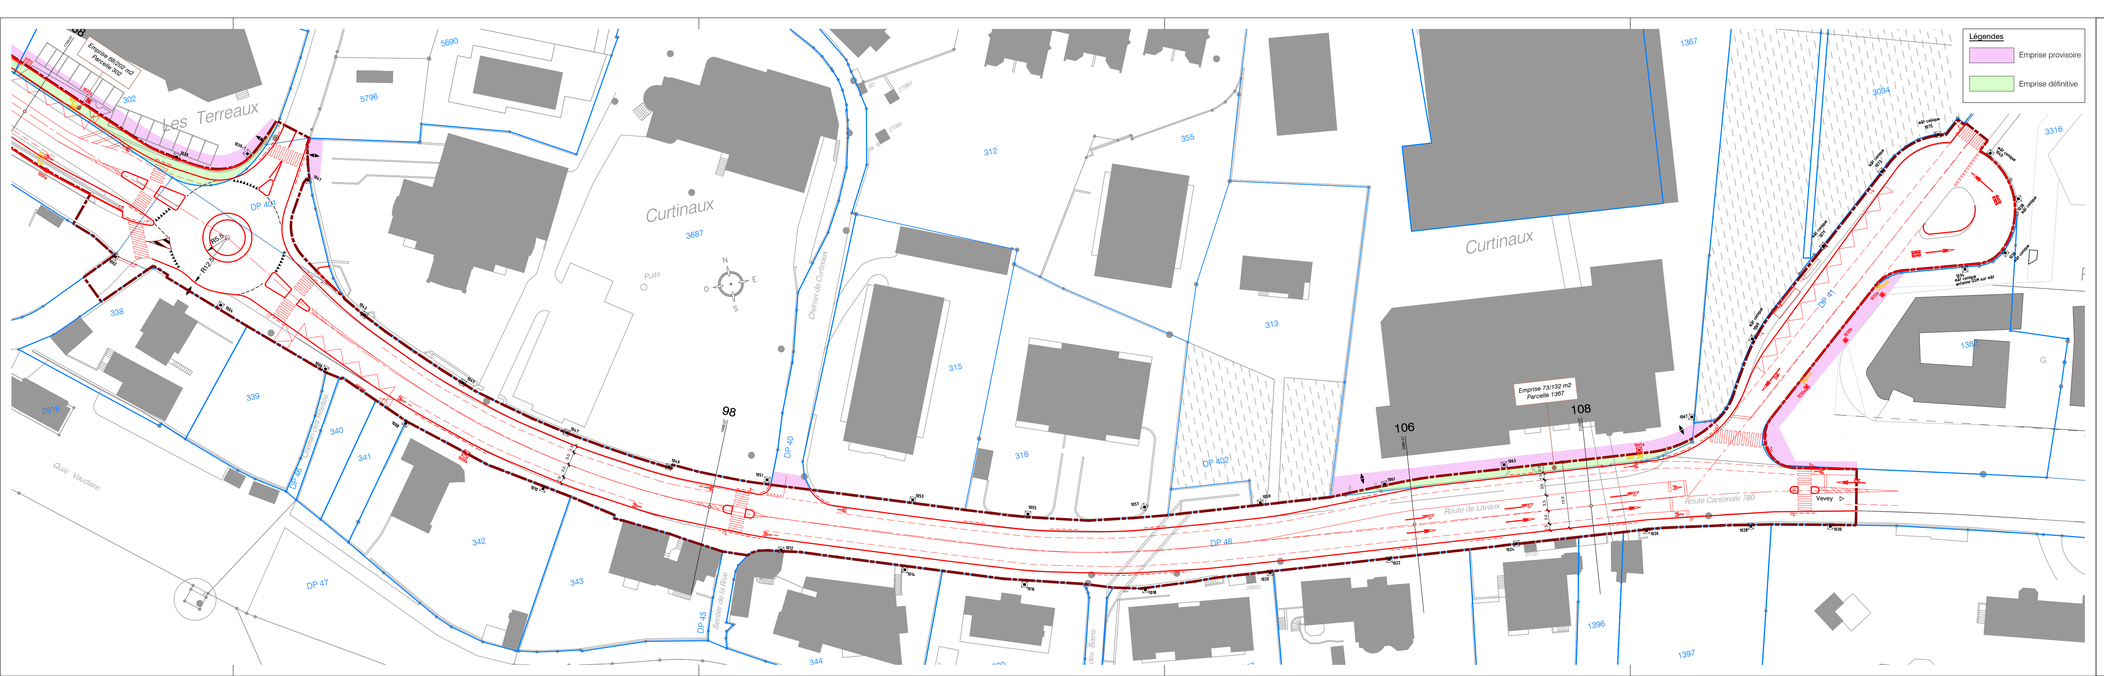

AXES /// FORTS
DE TRANSPORTS PUBLICS URBAINS

Commune de PULLY

Commune de PAUDEX

Commune de LUTRY

Agglomération Lausanne-Morges

Projet Partiel 7

Communes de Pully - Paudex - Lutry

Secteur : Les Terreaux - Corniche

Création de servitudes pour passage public

Plan d'emprises - Plan de situation

RECO-DR-1505-B-DW

Indice	Date	Dessiné	Contrôlé	Visa
-	31.01.2019	LO	BR	
A	15.03.2019	AG	BM	
B	04.04.2019	AG	BM	
C				
D				
E				
F				

DOSSIER D'ENQUETE

Format : 30 x 115 | Echelle : 1:500

Réalisation Commune

zs ingénieurs civils sa

L'auteur du plan:

RGR INGÉNIEURS CONSEILS

braa

B • C Ingénieurs SA

Commune de Pully :

Commune de Paudex :

Commune de Lutry :

Canton de Vaud :
Département des infrastructures et des ressources humaines