



Plan du 1^{er} étage | 1:200



Plan du 2^{ème} étage | 1:200

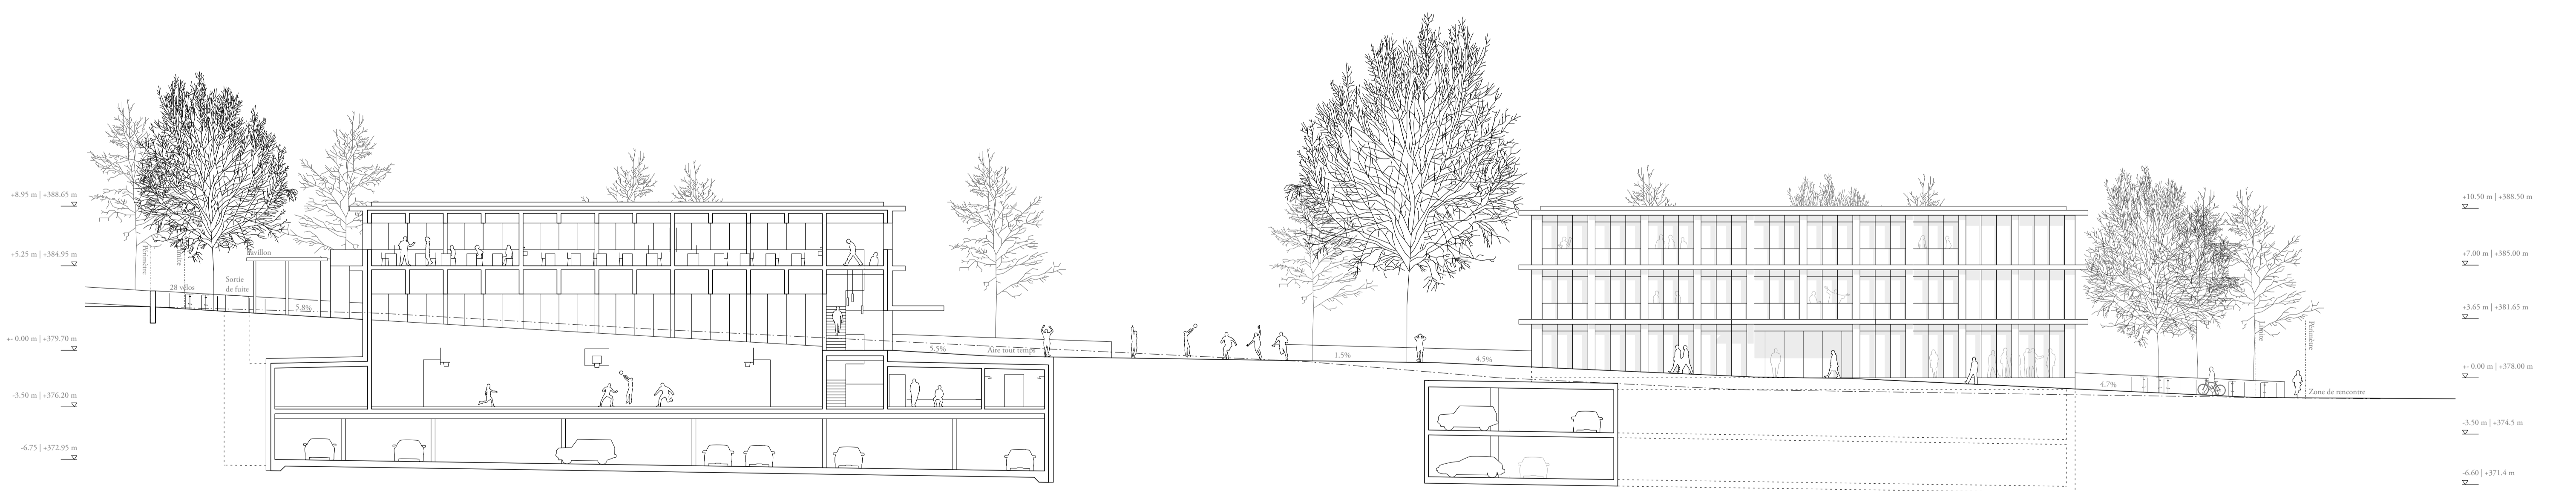

Coupe longitudinale AA | 1:200

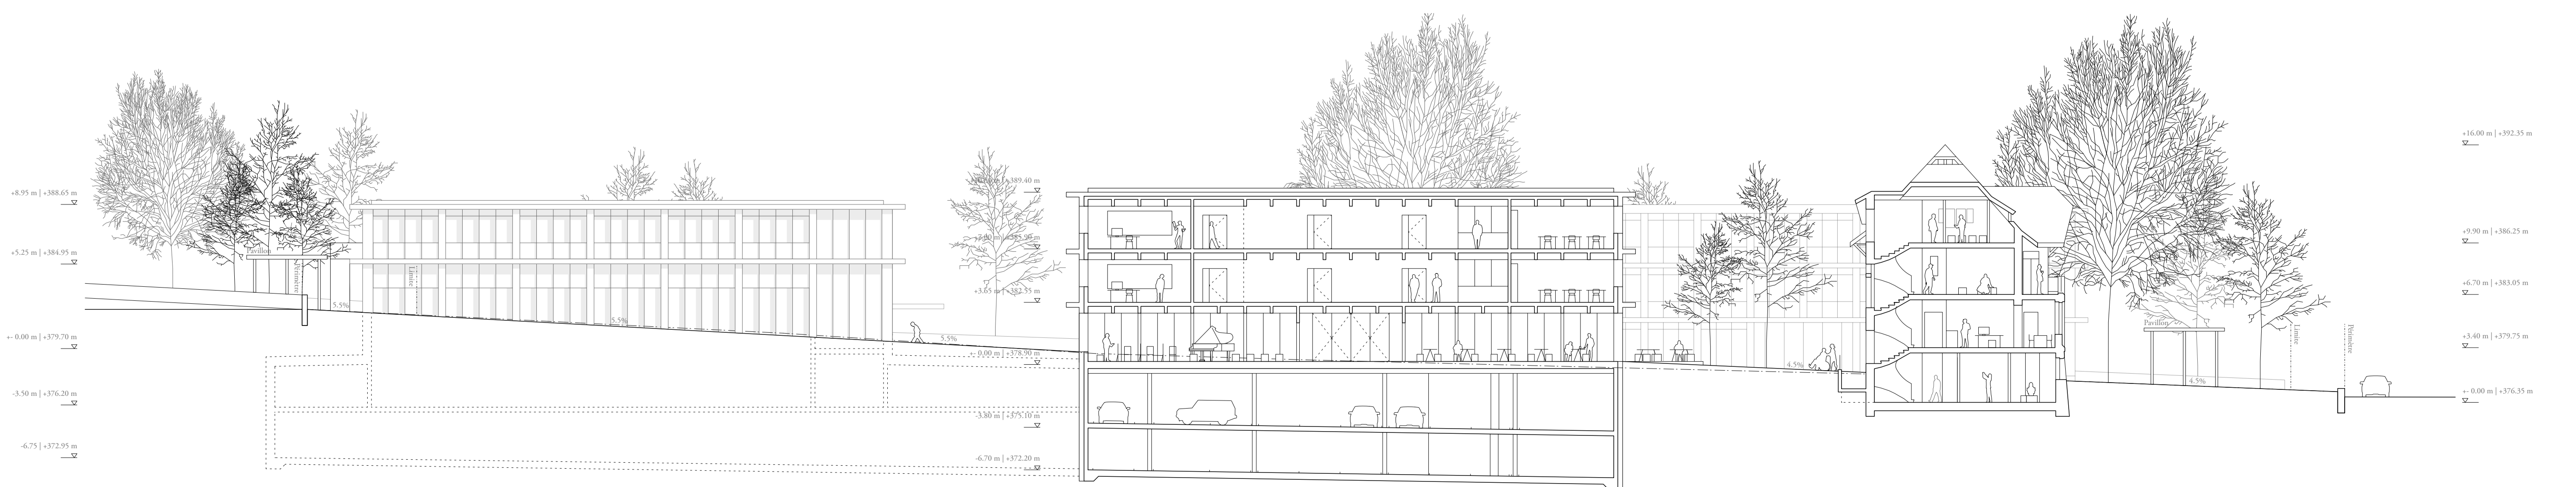

Coupe longitudinale DD | 1:200